
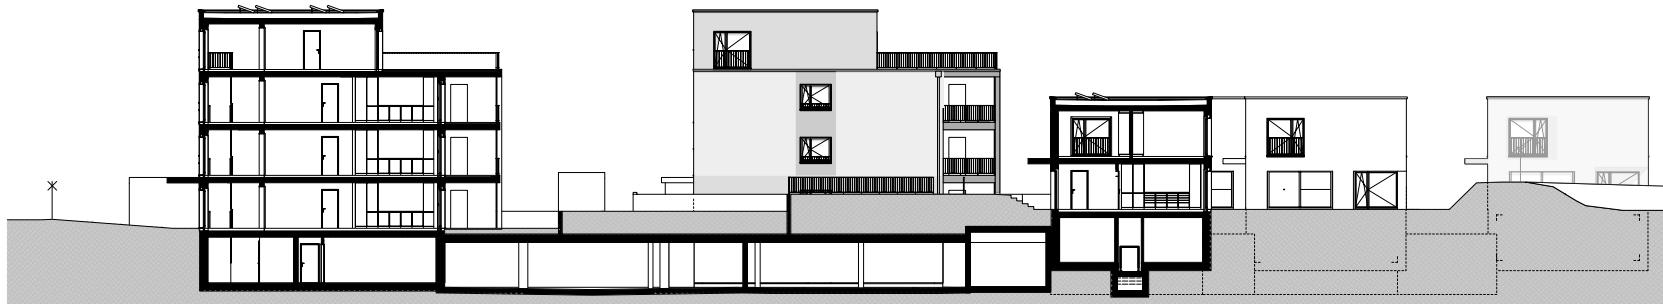
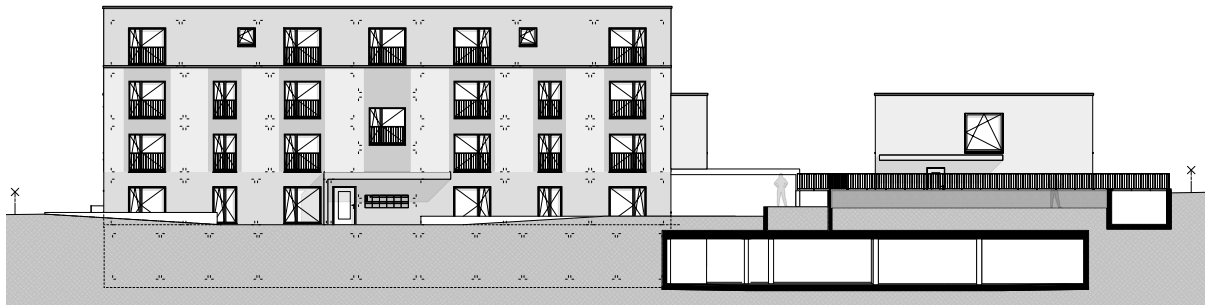
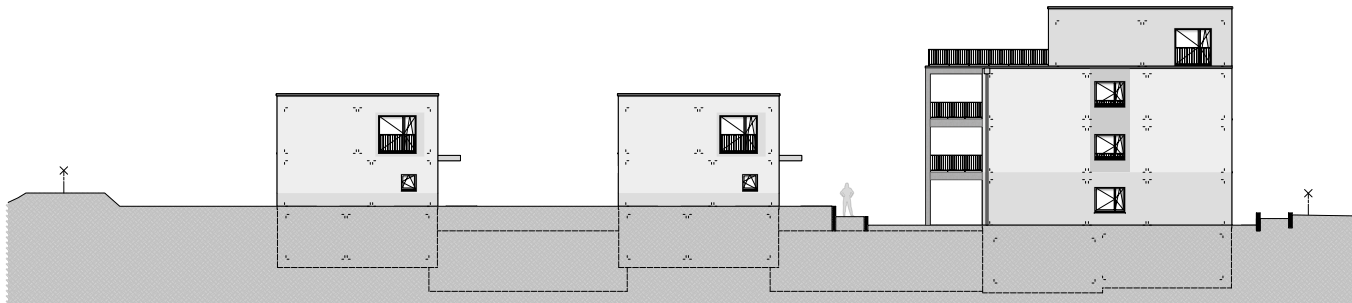


SCHNITTE UND ANSICHTEN ÜBERBAUUNG

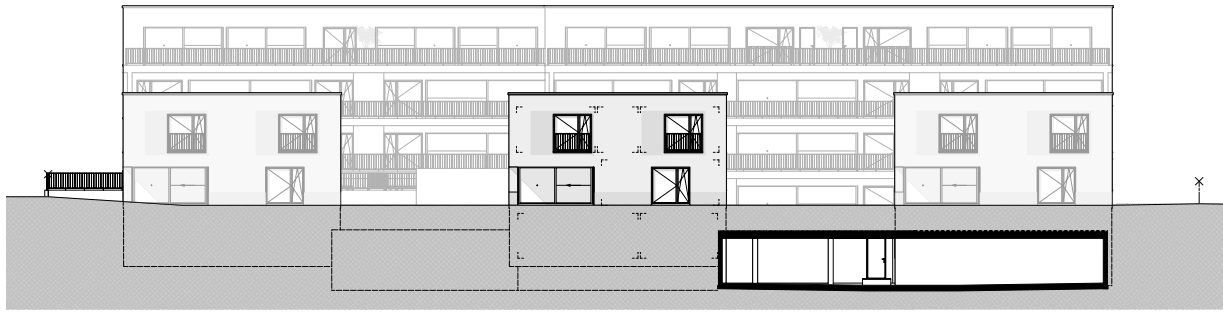

0 4 8 12 20 m

Masstab 1:400